

Säkerhetsritning

Objekt: **Söderterrassen**
P-nummer: P.067151

Handläggare: Leo Ström
Telefon: 08-588 155 36
E-post: leo.strom@certego.se

GUL = ALLMÄNNA UTRYMMEN

ORANGE = FASTIGHETSUTRYMMEN

GRÖN = LÄGENHETER

LILA = LOKALER

BLÅ = INFORMATION / FRÅGOR

Skapad: 2018-02-01
Reviderad:

Förklaringar

PE04-S (KL)	Dörrkortskod Cylinderstämp
----------------	-------------------------------

Detaljerad placering av nedanstående komponenter anges i E-handling

KL	Kortläsare
KLÖK	Kortläsare och öppnarknapp
PTÖK	Porttelefon och öppnarknapp
BTÖK	Bokningstavla med inbyggd kortläsare och öppnarknapp
DA	Dörrautomatik
AK	Armbågskontakt
NB	Nyckelbrytare


Symboler för information

 Nödutrymning

 Nödutrymning, nattlås kopplas till väsentlig funktion (t.ex. belysning)


Underlag för projektering

Arkitekt och El-konsult

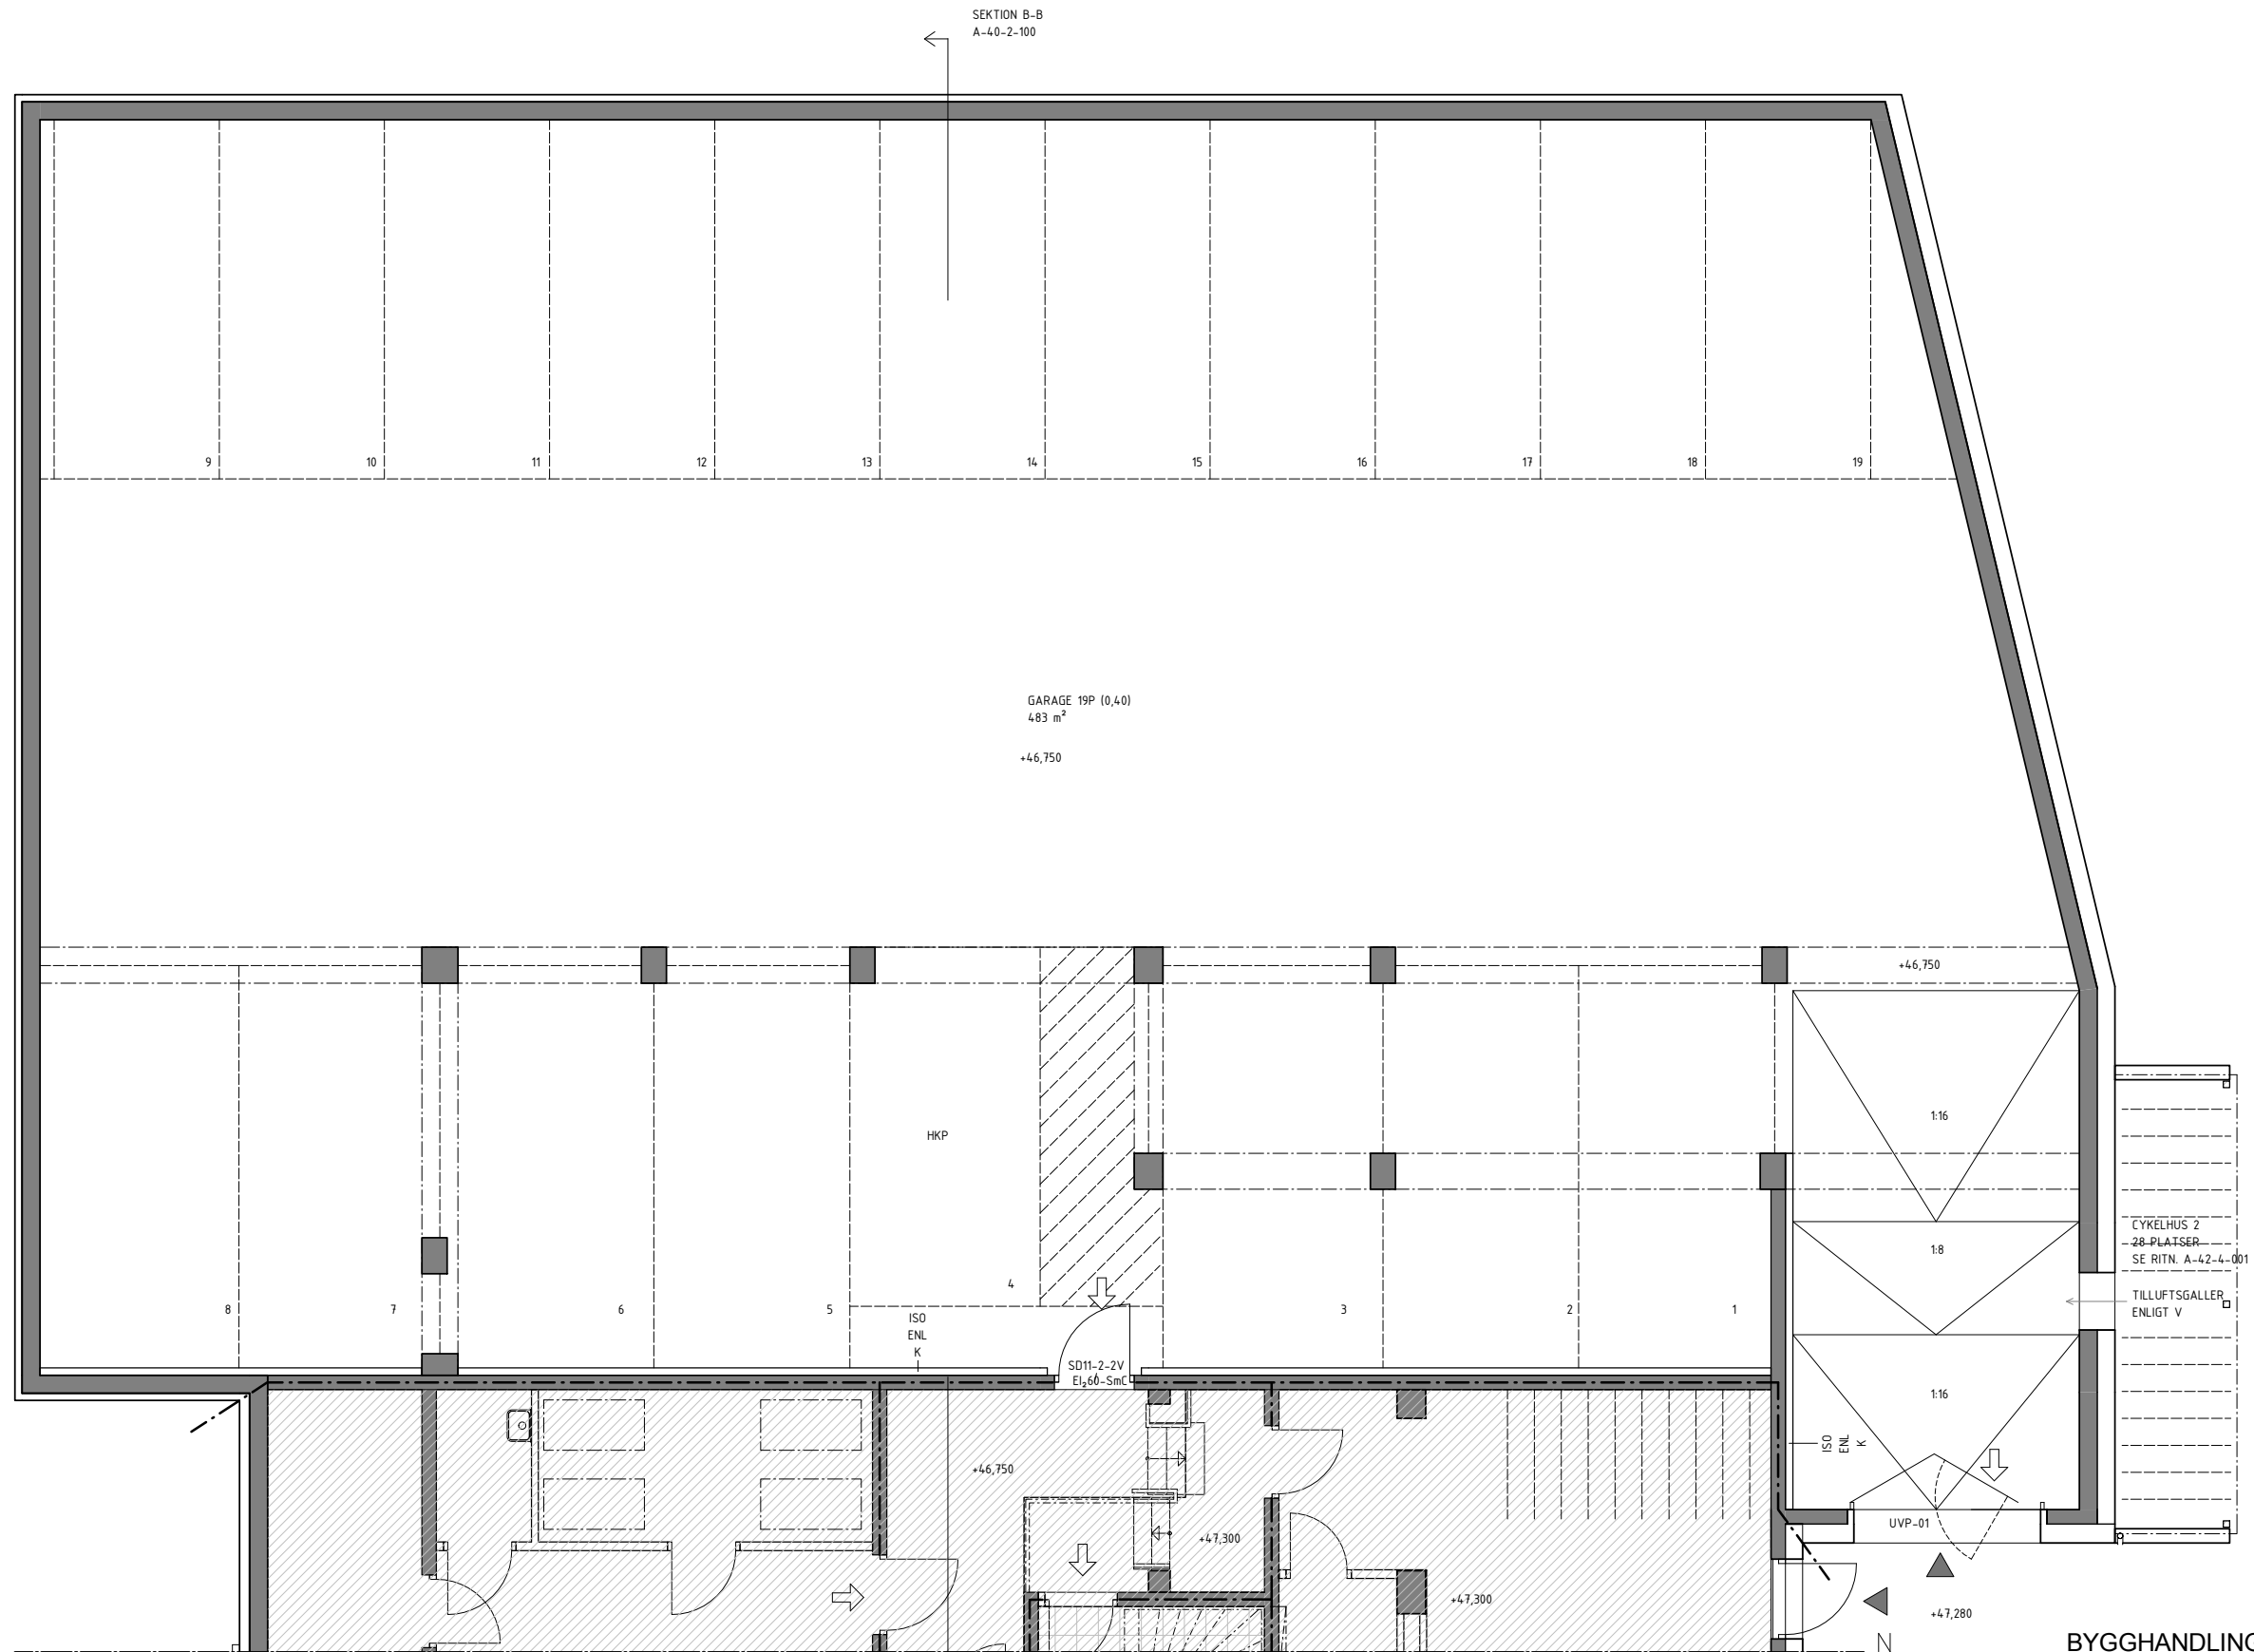

SE RITNING A-40-1-0092

SEKTION B-B
A-40-2-100

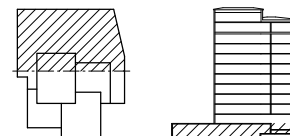

BYGGHANDLING

~~ERSÉUS~~ ARKITEKTER AB

Fiskargatan 8 116 20 Stockholm tel 08-55 69 39 00

- | | | | |
|-------------------------------------|----|--------------------------------|---------------|
| ☒ | A | Ersås Arkitekter AB | 08-556 939 00 |
| ☐ | K | WSP | 010-722 50 00 |
| ☐ | E | J&H Elteknik | 018-59 02 04 |
| ☐ | V | Instra Installationskonsult AB | 08-615 68 10 |
| ☐ | VS | Instra Installationskonsult AB | 08-615 68 10 |
| ☐ | LA | NovaMark | 08-556 00 900 |

PRITADIKONSTR. AV
A-5-B

HANDLÄGGARE
ANDERS ROOS

UPPDRA.G.NR
D 0631E11

A	A-PM 00	2016-12-16	AnR
---	---------	------------	-----

BET	ÄNDRINGEN AVSER	DATUM	SIGN

Borätt

Box 6048, 171 06 SOLNA Sandsvägen 50A, SUNDBYBERG

SÖDERTERPASSEN	JOHANNESHÖV
----------------	-------------

~~PLAN 2, GARAGE~~

150

SKALA A3 1:100

KOD TYP POSITION	NUMBER	BET
	A-40-1-0091	A

SE RITNING A-40-1-0091

SEKTION B-B
A-40-2-100

Säkerhetsritning

Objekt: Söderterrassen

P-nummer: P.067151

Handläggare: Leo Ström

Telefon: 08-588 155 36

E-post: leo.strom@certego.se

GUL = ALLMÄNNA UTRYMMEN

ORANGE = FASTIGHETSUTRYMMEN

GRÖN = LÄGENHETER

LILA = LOKALER

BLÅ = INFORMATION / FRÅGOR

Skapad: 2018-02-01

Reviderad:

Förklaringar

PE04-S (KL)	Dörrkortskod Cylinderstämpling
Detaljerad placering av nedanstående komponenter anges i E-handling	
KL	Kortläsare
KLÖK	Kortläsare och öppnarknapp
PTÖK	Porttelefon och öppnarknapp
BTÖK	Bokningstavla med inbyggd kortläsare och öppnarknapp
DA	Dörrautomatik
AK	Armbågskontakt
NB	Nyckelbrytare
Symboler för information	
	Nödutrymning
	Nödutrymning, nattlås kopplas till väsentlig funktion (t.ex. belysning)

Underlag för projektering
Arkitekt och EI-konsultEj exakt placering
av sopkasunSK1
(SOP)

BYGGHANDLING

ERSÉUS ARKITEKTER AB

Fiskargatan 8 116 20 Stockholm tel 08-55 69 39 00

■ A	Erséus Arkitekter AB	08-556 939 00
■ K	WSP	010-722 50 00
■ E	J&H Elteknik	018-59 02 04
■ V	Instra Installationskonsult AB	08-615 68 10
■ VS	Instra Installationskonsult AB	08-615 68 10
■ LA	NovaMark	08-556 00 900

RITADKONSTR. AV AnR	HANDLÄGGARE ANNA ROOS	UPPRORAGNR P.067151.13
DATUM 2016-07-08	ANSVARIG FREDRIC SCHERMAN	

C	A-PM 03	2017-08-23	AnR
B	A-PM 01	2017-02-17	AnR
A	A-PM 00	2016-12-16	AnR
BET	ÄNDRINGEN AVSER	DATUM	SIGN
Borätt			
SÖDERTERRASSEN JOHANNESHÖV			
PLAN 3, KÄLLARVÅNING			
KOD TYP POSITION	NUMMER	SKALA	BET
	A-40-1-0092	A1 1:50 A3 1:100	C

0 1 5 m

SEKTION B-B
A-40-2-100

Förklaringar

PE04-S (KL)	Dörrkortkod Cylinderstämpling
Detaljerad placering av nedanstående komponenter anges i E-handling	
KL	Kortläsare
KLÖK	Kortläsare och öppnarknapp
PTÖK	Porttelefon och öppnarknapp
BTÖK	Bokningstavla med inbyggd kortläsare och öppnarknapp
DA	Dörrautomatik
AK	Armbågskontakt
NB	Nyckelbrytare
Symboler för information	
	Nödutrymning
	Nödutrymning, nattläs kopplas till väsentlig funktion (t.ex. belysning)

Underlag för projektering
Arkitekt och EI-konsult

BYGGHANDLING


ERSÉUS ARKITEKTER AB

Fiskargatan 8 116 20 Stockholm tel 08-55 69 39 00

■ A	Erséus Arkitekter AB	08-556 939 00
■ K	WSP	010-722 20 00
■ E	J&H Elteknik	018-59 02 04
■ V	Instra Installationskonsult AB	08-615 68 40
■ VS	Instra Installationskonsult AB	08-615 68 10
■ LA	NovaMark	08-556 00 900

RITADKONSTR. AV	HANDLÄGGARE	UPPDRAGSR.
AnR	ANNA ROOS	P.067151.13
DATUM	ANSVARIG	
2016-07-08	FREDRIC SCHERMAN	

D	A-PM 04	2017-09-22	AnR
C	A-PM 03	2017-08-23	AnR
B	A-PM 01	2017-02-17	AnR
A	A-PM 00	2016-12-16	AnR
BET	ÄNDRINGEN AVSER	DATUM	SIGN
Borätt			
SÖDERTERRASSEN		JOHANNESHÖV	
PLAN 10 ENTRÉVÅNING			
KOD TYP POSITION		NUMMER	BET
		A-40-1-0100	D

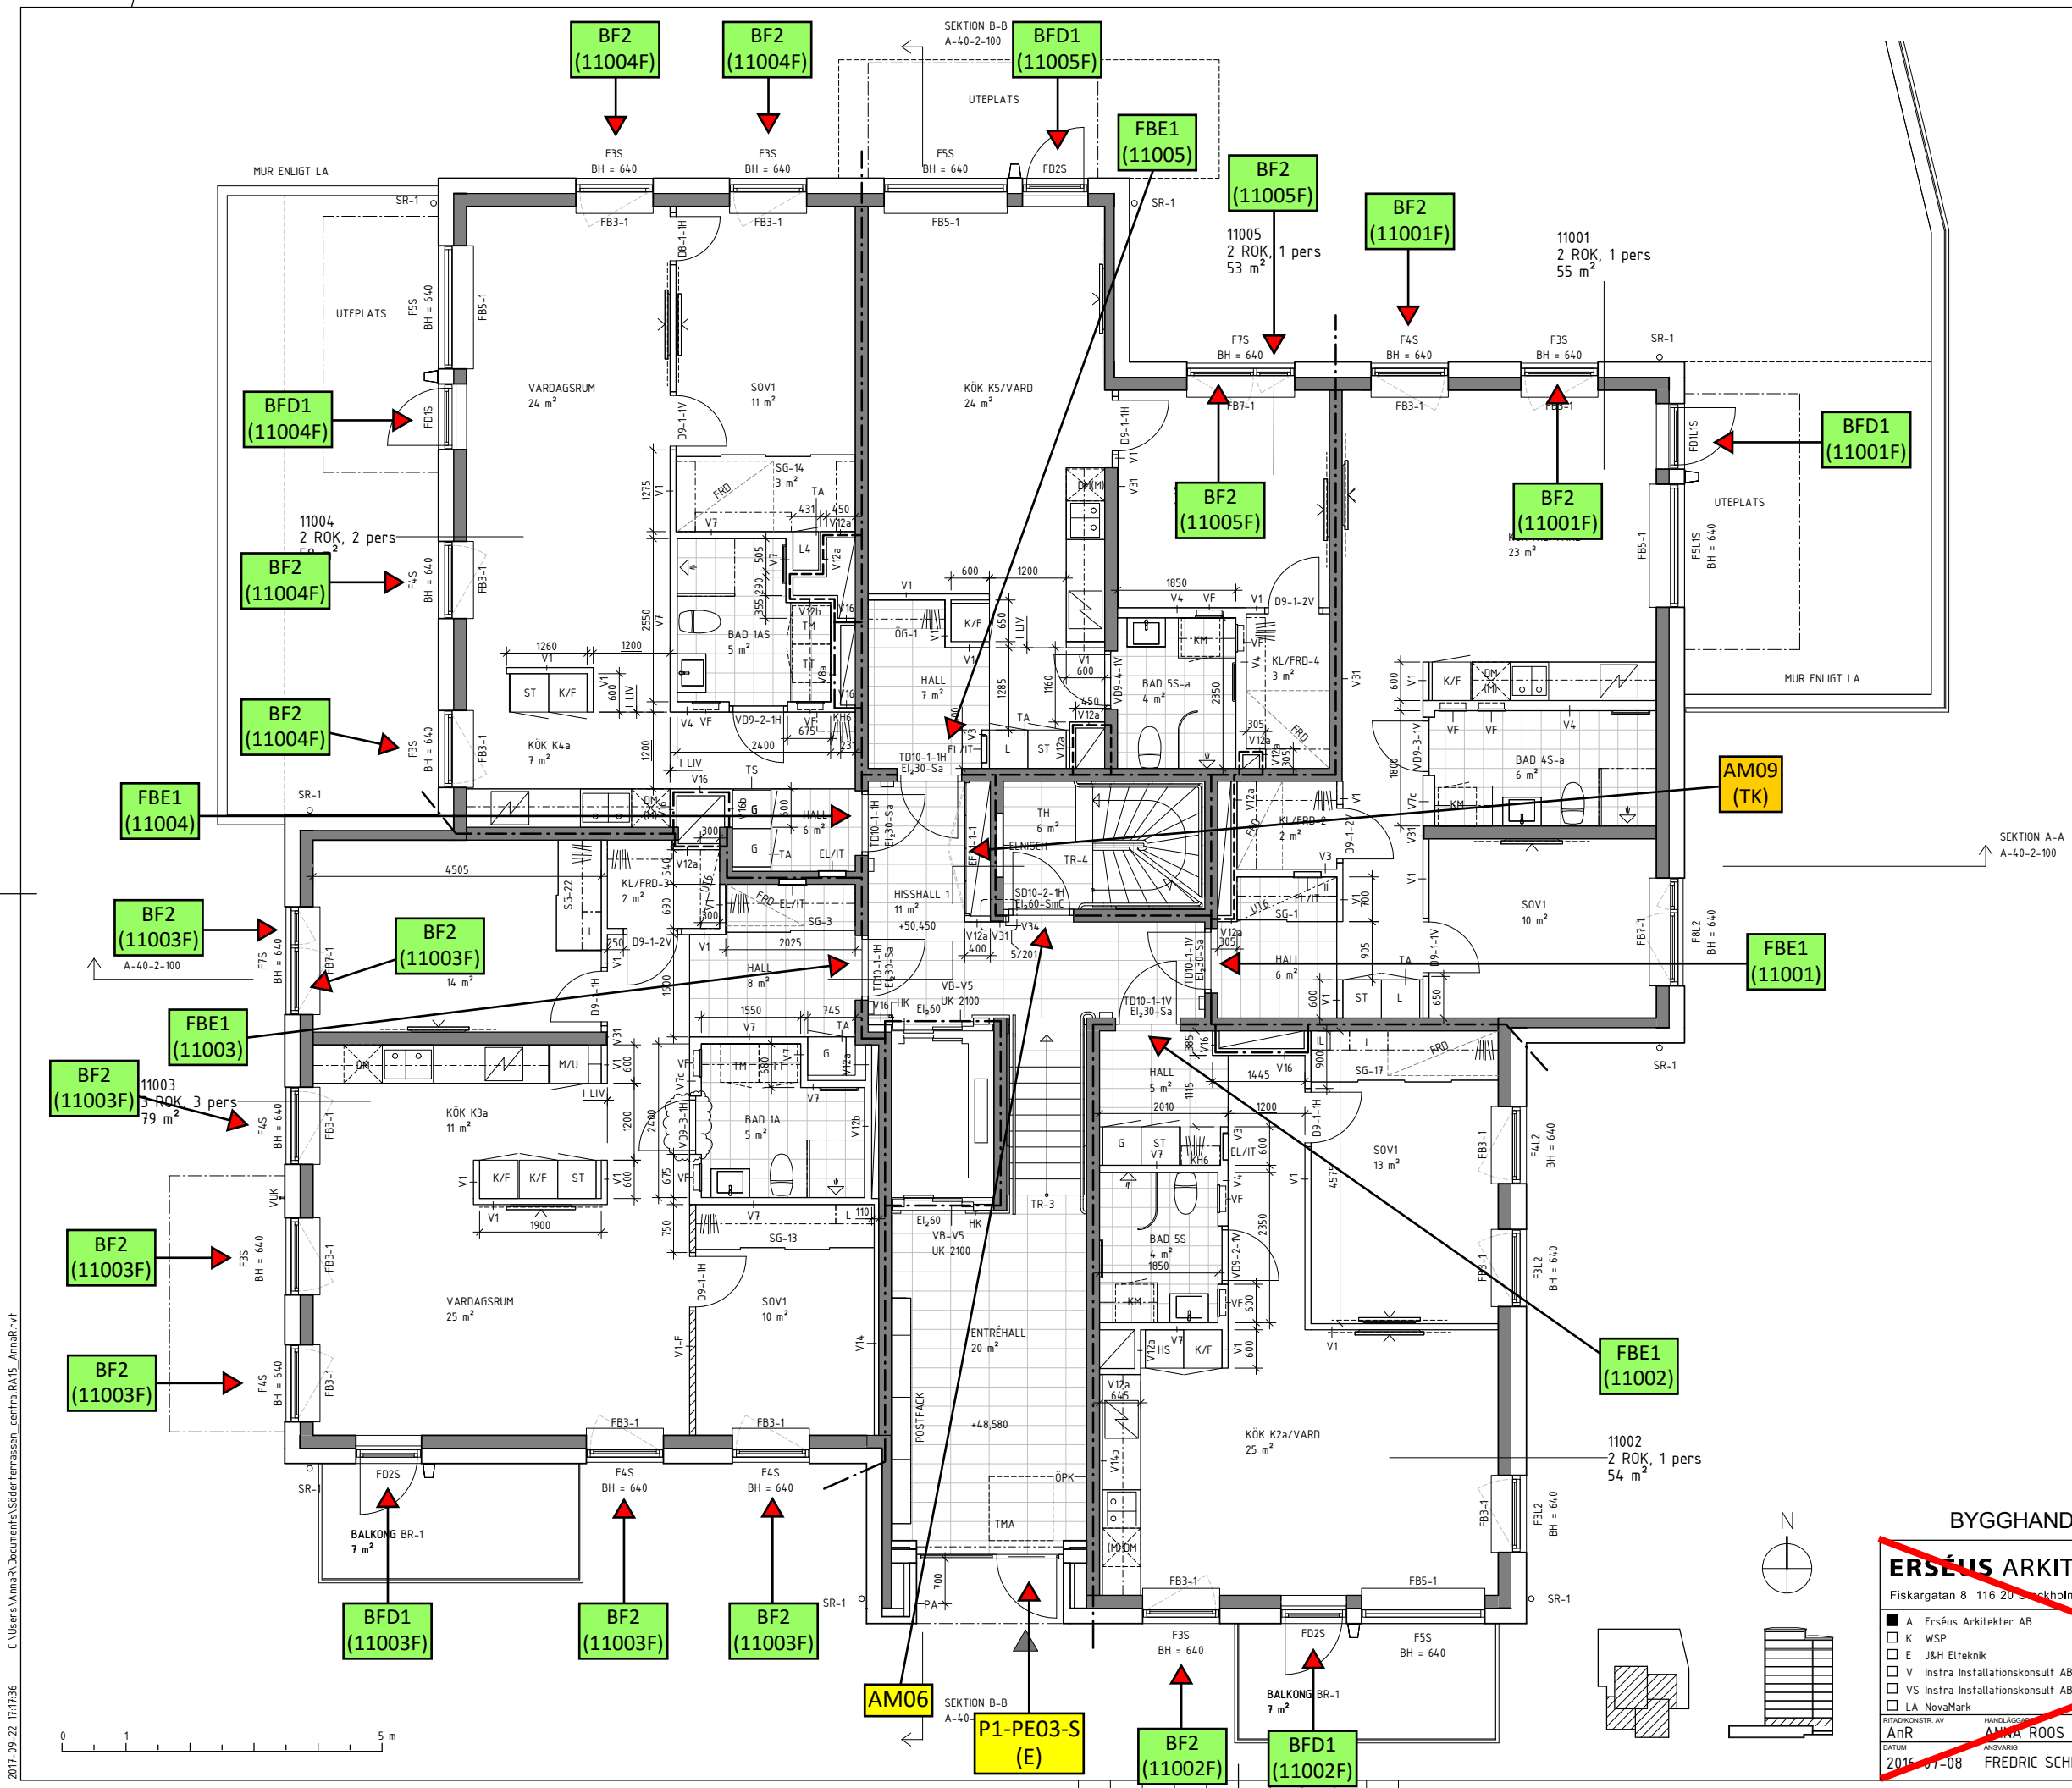

Förklaringar

PE04-S (KL)	Dörrkortkod Cylinderstämpling
Detaljerad placering av nedanstående komponenter anges i E-handling	
KL	Kortläsare
KLÖK	Kortläsare och öppnarknapp
PTÖK	Porttelefon och öppnarknapp
BTÖK	Bokningstavla med inbyggd kortläsare och öppnarknapp
DA	Dörrautomatik
AK	Armbågskontakt
NB	Nyckelbrytare
Symboler för information	
	Nödutrymning
	Nödutrymning, nattlås kopplas till väsentlig funktion (t.ex. belysning)

Underlag för projektering
Arkitekt och EI-konsult



BYGGHANDLING

ERSÉUS ARKITEKTER AB

Fiskargatan 8 116 20 Stockholm tel 08-55 69 39 00

☒ A	Erséus Arkitekter AB	08-556 939 00
☐ K	WSP	010-722 50 00
☐ E	J&H Elteknik	018-59 02 04
☐ V	Instra Installationskonsult AB	08-615 68 10
☐ VS	Instra Installationskonsult AB	08-615 68 10
☐ LA	NovaMark	08-556 00 900

RITADKONSTR. AV AnR	HANDLÄGGARE ANNA ROOS	UPPDRAG NR P.067151.13
DATUM 2016-07-08	ANSVARIG FREDRIC SCHERMAN	

C	A-PM 04	2017-09-22	AnR
B	A-PM 01	2017-02-17	AnR
A	A-PM 00	2016-12-16	AnR
BET	ÄNDRINGEN AVSER	DATUM	SIGN
Borätt			
SÖDERTERRASSEN JOHANNESHÖV			
PLAN 11 VÅN 1 TR			
KOD TYP POSITION	NUMMER	SKALA	BET
	A-40-1-0110	A1 1:50 A3 1:100	C

Handläggare: Leo Ström
Telefon: 08-588 155 36
E-post: leo.strom@certego.se

ORANGE = FASTIGHETSUTRYMMEN

GRÖN = LÄGENHETER

LILA = LOKALER

BLÅ = INFORMATION / FRÅGOR

Skapad: 2018-02-01
Reviderad:

Förklaringar

PE04-S (KL)	Dörrkortskod Cylinderstämpling
----------------	-----------------------------------

Detaljerad placering av nedanstående komponenter
anges i E-handling

KL	Kortläsare
KLÖK	Kortläsare och öppnarknapp
PTÖK	Porttelefon och öppnarknapp
BTÖK	Bokningstavla med inbyggd kortläsare och öppnarknapp
DA	Dörrautomatik
AK	Armbågskontakt
NB	Nyckelbrytare

Symboler för informatio

	Nödutrymning
	Nödutrymning, nattiås kopplas till väsentlig funktion (t.ex. belysning)

Underlag för projektering Arkitekt och El-konsult

C	A-PM 04	2017-09-22	AnR
B	A-PM 01	2017-02-17	AnR
A	A-PM 00	2016-12-16	AnR
BET	ANDRINGEN AVSER	DATUM	SIGN

Borätt

Box 6048, 171 06 SOLNA, Sundsvägen 50A, SUNDBYBE

~~SÖDERTERPASSEN~~ JOHANNESHÖV

~~PLAN 12~~ VÅN 2 TR

A1 1:50
SKALA A3 1:100

MOD TYP POSITION	NUMBER A-40-1-0120	BE
------------------	-----------------------	----

BYGGHANDLING

~~ERSÉUS~~ ARKITEKTER AB

Fiskargatan 8 116 20 Stockholm tel 08-55 69 39 00

- | | | | |
|-------------------------------------|----|--------------------------------|---------------|
| ☒ | A | Ersős Arkitekter AB | 08-556 939 00 |
| ☐ | K | WSP | 010-722 50 00 |
| ☐ | E | J&H Elteknik | 018-59 02 04 |
| ☐ | V | Instra Installationskonsult AB | 08-615 68 10 |
| ☐ | VS | Instra Installationskonsult AB | 08-615 68 10 |
| ☐ | LA | NovaMark | 08-556 00 900 |

RITADIKONSTR. AV ANR	HANDLÄGGARE ANNA ROOS	UPPDRAG.NR P.067151.1
--------------------------------	---------------------------------	---------------------------------

DATUM	ANSVARIG
2016-07-08	FREDRIC SCHERMAN

A1 1:50
ALA A3 1:100

120	BE
-----	----

GUL = ALLMÄNNA UTRYMME

ORANGE = FASTIGHETSUTRYMMEN

GRÖN = LÄGENHETER

LILA = LOKALER

BLÅ = INFORMATION / FRÅGOR

Skapad: 2018-02-01
Reviderad:

Förklaringar

PE04-S (KL)	Dörrkortskod Cylinderstämpling
----------------	-----------------------------------

Detaljerad placering av nedanstående komponenter
anges i E-handling

KL	Kortläsare
KLÖK	Kortläsare och öppnarknapp
PTÖK	Porttelefon och öppnarknapp
BTÖK	Bokningstavla med inbyggd kortläsare och öppnarknapp
DA	Dörrautomatik
AK	Armbågskontakt
NB	Nyckelbrytare

Symboler för informatio

	Nödutrymning
	Nödutrymning, nattlås kopplas till väsentlig funktion (t.ex. belysning)

Underlag för projektering Arkitekt och El-konsult

C	A-PM 04	2017-09-22	AnR
B	A-PM 01	2017-02-17	AnR
A	A-PM 00	2016-12-16	AnR
BET	ÅNDRINGEN AVSER	DATUM	SIGN

BYGGHANDLING

~~ERSÉUS~~ ARKITEKTER AB

Fiskargatan 8 116 20 Stockholm tel 08-55 69 39 00

- | | | | |
|-------------------------------------|----|--------------------------------|---------------|
| ☒ | A | Ersős Arkifekter AB | 08-556 939 00 |
| ☐ | K | WSP | 010-722 50 00 |
| ☐ | E | J&H Elteknik | 018-59 02 04 |
| ☐ | V | Instra Installationskonsult AB | 08-615 68 10 |
| ☐ | VS | Instra Installationskonsult AB | 08-615 68 10 |
| ☐ | LA | NovaMark | 08-556 00 900 |

RITADIKONSTR. AV	HANDLÄGGAR	UPPDRA.G.NR
A = B	AM BOOC	B 0674514

ANR	ANNA ROOS	P.067151.1
DATUM	ANSVARIG	
2016-07-08	FREDRIC SCHERMAN	

Borätt

~~SÖDERTERRÄSSEN~~ JOHANNESHÖV

~~PLAN 12 VẢN 3 TR~~

A1	1:50
A2	1:100

OD TYP POSITION	NUMMER A-40-1-0130	BET C
-----------------	-----------------------	----------

Förklaringar

PE04-S (KL)	Dörrkortskod Cylinderstämpling
Detaljerad placering av nedanstående komponenter anges i E-handling	
KL	Kortläsare
KLÖK	Kortläsare och öppnarknapp
PTÖK	Porttelefon och öppnarknapp
BTÖK	Bokningstavla med inbyggd kortläsare och öppnarknapp
DA	Dörrautomatik
AK	Armbågskontakt
NB	Nyckelbrytare
Symboler för information	
	Nödutrymning
	Nödutrymning, nattlås kopplas till väsentlig funktion (t.ex. belysning)

Underlag för projektering
Arkitekt och EI-konsult

D	A-PM 04	2017-09-22	AnR
C	A-PM 03	2017-08-23	AnR
B	A-PM 01	2017-02-17	AnR
A	A-PM 00	2016-12-16	AnR
BET	ÄNDRINGEN AVSER	DATUM	SIGN

BYGGHANDLING


ERSÉUS ARKITEKTER AB

Fiskargatan 8 116 20 Stockholm tel 08-55 69 39 00

☒ A	Erséus Arkitekter AB	08-556 939 00
☐ K	WSP	010-722 50 00
☐ E	J&H Elteknik	018-59 02 04
☐ V	Instra Installationskonsult AB	08-615 68 10
☐ VS	Instra Installationskonsult AB	08-615 68 10
☐ LA	NovaMark	08-556 00 900

RITADKONSTR. AV	HANDLÄGGARE	UPPRAGNR.
AnR	ANNA ROOS	P.067151.13
DATUM	ANSVARIG	
2016-07-08	FREDRIC SCHERMAN	

Borätt	
SÖDERTERRASSEN	JOHANNESHÖV
PLAN 4 VÅN 4 TR	
KOD TYP POSITION	NUMMER
A-40-1-0140	D

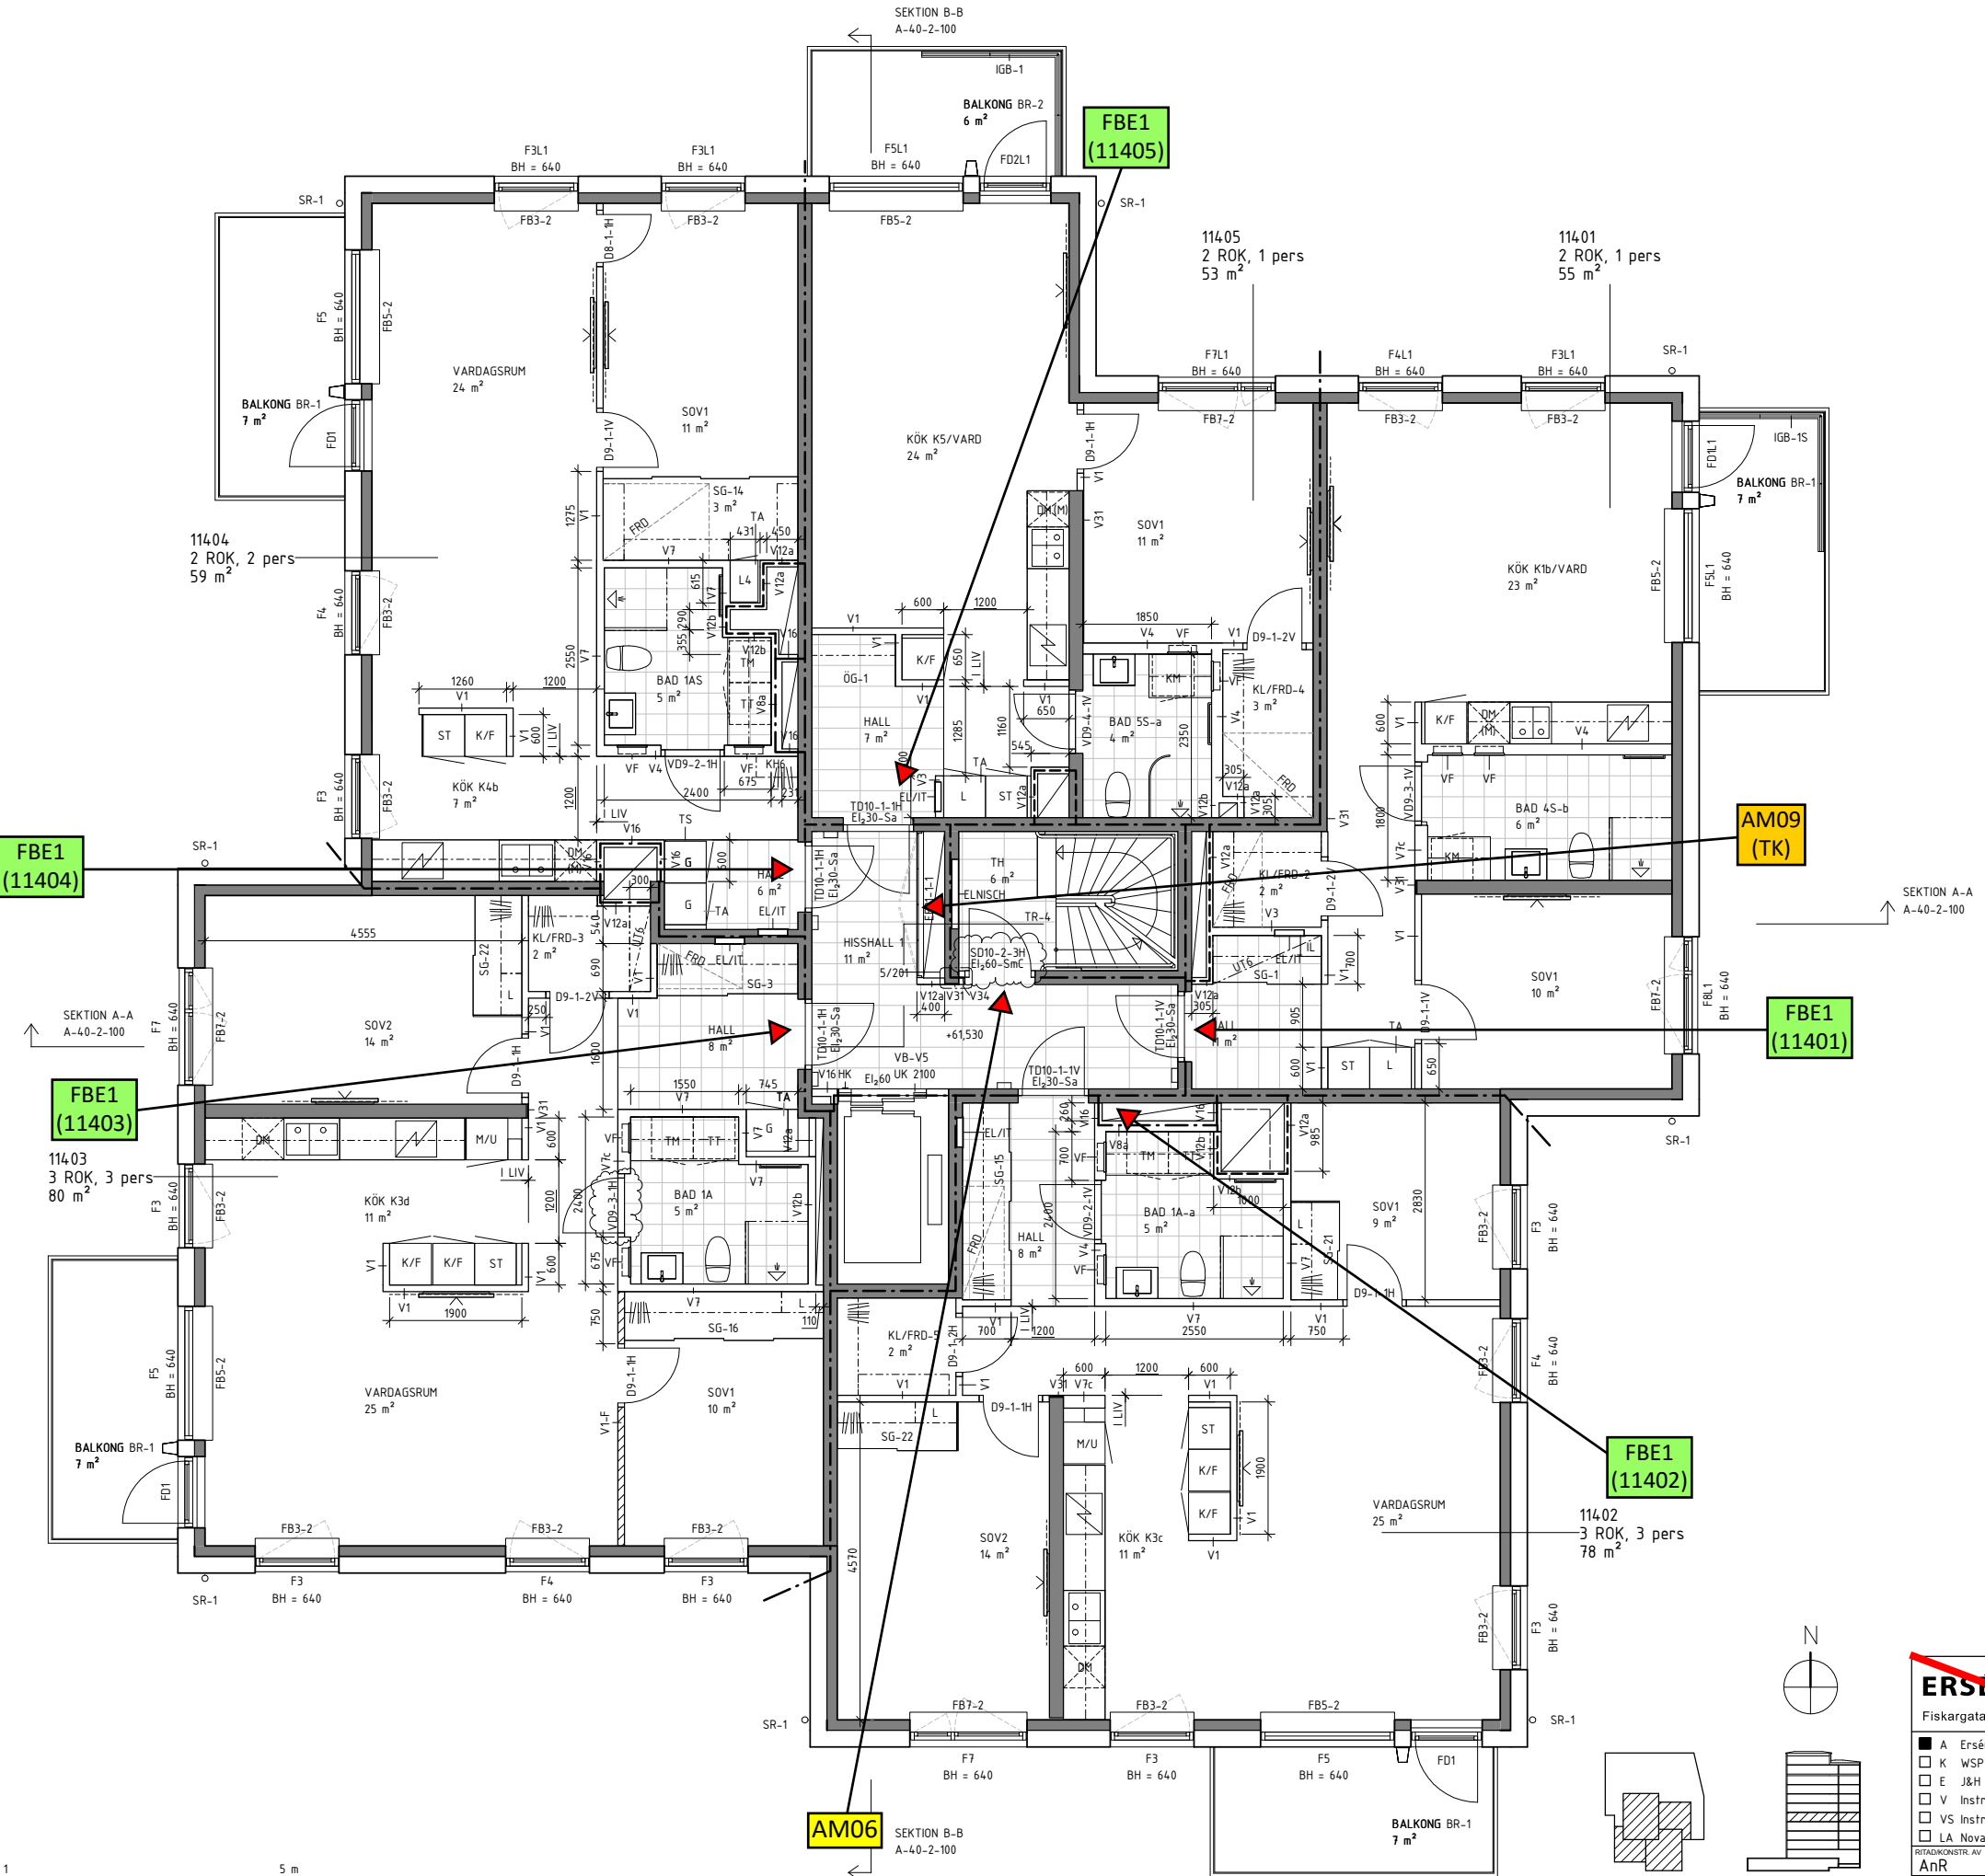

Förklaringar

PE04-S (KL)	Dörrkortskod Cylinderstämpling
Detaljerad placering av nedanstående komponenter anges i E-handling	
KL	Kortläsare
KLÖK	Kortläsare och öppnarknapp
PTÖK	Porttelefon och öppnarknapp
BTÖK	Bokningstavla med inbyggd kortläsare och öppnarknapp
DA	Dörrautomatik
AK	Armbågskontakt
NB	Nyckelbrytare
Symboler för information	
	Nödutrymning
	Nödutrymning, nattläs kopplas till väsentlig funktion (t.ex. belysning)

Underlag för projektering
Arkitekt och EI-konsult

D	A-PM 04	2017-09-22	AnR
C	A-PM 03	2017-08-23	AnR
B	A-PM 01	2017-02-17	AnR
A	A-PM 00	2016-12-16	AnR
BET	ÄNDRINGEN AVSER	DATUM	SIGN

BYGGHANDLING

ERSÉUS ARKITEKTER AB

Fiskargatan 8 116 20 Stockholm tel 08-55 69 39 00

☒ A	Erséus Arkitekter AB	08-556 939 00
☐ K	WSP	010-722 50 00
☐ E	J&H Elteknik	018-59 02 04
☐ V	Instra Installationskonsult AB	08-615 68 10
☐ VS	Instra Installationskonsult AB	08-615 68 10
☐ LA	NovaMark	08-556 00 900

RITADKONSTR. AV	HANDLÄGGARE	UPPDRAGSR. NR
AnR	ANNA ROOS	P.067151.13
DATUM	ANSVARIG	
2016-07-08	FREDRIC SCHERMAN	

Borätt	
SÖDERTERRASSEN	JOHANNESHÖV
PLAN 45 VÅN 5 TR	
KOD TYP POSITION	NUMMER
A-40-1-0150	D



Förklaringar

PE04-S (KL)	Dörrkortkod Cylinderstämpling
Detaljerad placering av nedanstående komponenter anges i E-handling	
KL	Kortläsare
KLÖK	Kortläsare och öppnarknapp
PTÖK	Porttelefon och öppnarknapp
BTÖK	Bokningstavla med inbyggd kortläsare och öppnarknapp
DA	Dörrautomatik
AK	Armbågskontakt
NB	Nyckelbrytare
Symboler för information	
	Nödutrymning
	Nödutrymning, nattlås kopplas till väsentlig funktion (t.ex. belysning)

Underlag för projektering
Arkitekt och EI-konsult



BYGGHANDLING

ERSÉUS ARKITEKTER AB

Fiskargatan 8 116 20 Stockholm tel 08-55 69 39 00

- ☒ A Erséus Arkitekter AB 08-556 939 00
- ☐ K WSP 010-722 50 00
- ☐ E J&H Elteknik 018-59 02 04
- ☐ V Instra Installationskonsult AB 08-615 68 10
- ☐ VS Instra Installationskonsult AB 08-615 68 10
- ☐ LA NovaMark 08-556 00 900

RITADKONSTR. AV: ANR
DATUM: 2016-07-08
HANDLÄGGARE: ANNA ROOS
ANSVARIG: FREDRIC SCHERMAN
UPPRAGNR: P.067151.13

D	A-PM 04	2017-09-22	AnR
C	A-PM 03	2017-08-23	AnR
B	A-PM 01	2017-02-17	AnR
A	A-PM 00	2016-12-16	AnR
BET	ÄNDRINGEN AVSER	DATUM	SIGN

Borätt

Box 6048, 171 06 Söderterrassen 50A, SÖDERTESSHOV

SÖDERTESSHOV JOHANNESHÖV

PLAN 1: VÅN 6 TR

KOD TYP POSITION	NUMMER	BET
A-40-1-0160		D

Förklaringar

PE04-S (KL)	Dörrkortkod Cylinderstämpling
Detaljerad placering av nedanstående komponenter anges i E-handling	
KL	Kortläsare
KLÖK	Kortläsare och öppnarknapp
PTÖK	Porttelefon och öppnarknapp
BTÖK	Bokningstavla med inbyggd kortläsare och öppnarknapp
DA	Dörrautomatik
AK	Armbågskontakt
NB	Nyckelbrytare
Symboler för information	
	Nödutrymning
	Nödutrymning, nattläs kopplas till väsentlig funktion (t.ex. belysning)

Underlag för projektering
Arkitekt och EI-konsult



BYGGHANDLING

ERSÉUS ARKITEKTER AB
Fiskargatan 8 116 20 Stockholm tel 08-55 69 39 00

☒ A Erséus Arkitekter AB 08-556 939 00
☐ K WSP 010-722 50 00
☐ E J&H Elteknik 018-59 02 04
☐ V Instra Installationskonsult AB 08-615 68 10
☐ VS Instra Installationskonsult AB 08-615 68 10
☐ LA NovaMark 08-556 00 900

RITADKONSTR. AV: ANR
DATUM: 2016-07-08

HANDLÄGGARE: ANNA ROOS
ANSVARIG: FREDRIC SCHERMAN

UPPRAGNR: P.067151.13
BET: A-40-1-0170

D	A-PM 04	2017-09-22	AnR
C	A-PM 03	2017-08-23	AnR
B	A-PM 01	2017-02-17	AnR
A	A-PM 00	2016-12-16	AnR
BET	ÄNDRINGEN AVSER	DATUM	SIGN

Borätt
SÖDERTERRASSEN JOHANNESHÖV
PLAN 17 VÅN 7 TR
A1 1:50
A3 1:100
KOD TYP POSITION: A-40-1-0170

Förklaringar

PE04-S (KL)	Dörrkortkod Cylinderstämpling
Detaljerad placering av nedanstående komponenter anges i E-handling	
KL	Kortläsare
KLÖK	Kortläsare och öppnarknapp
PTÖK	Porttelefon och öppnarknapp
BTÖK	Bokningstavla med inbyggd kortläsare och öppnarknapp
DA	Dörrautomatik
AK	Armbågskontakt
NB	Nyckelbrytare
Symboler för information	
	Nödutrymning
	Nödutrymning, nattlås kopplas till väsentlig funktion (t.ex. belysning)

Underlag för projektering
Arkitekt och EI-konsult

D	A-PM 04	2017-09-22	AnR
C	A-PM 03	2017-08-23	AnR
B	A-PM 01	2017-02-17	AnR
A	A-PM 00	2016-12-16	AnR
BET	ÄNDRINGEN AVSER	DATUM	SIGN

BYGGHANDLING

ERSÉUS ARKITEKTER AB

Fiskargatan 8 116 20 Stockholm tel 08-55 69 39 00

☒ A	Erséus Arkitekter AB	08-556 939 00
☐ K	WSP	010-722 50 00
☐ E	J&H Elteknik	018-59 02 04
☐ V	Instra Installationskonsult AB	08-615 68 10
☐ VS	Instra Installationskonsult AB	08-615 68 10
☐ LA	NovaMark	08-556 00 900

RITADKONSTR. AV	HANDLÄGGARE	UPPDRAGSR. NR
AnR	ANNA ROOS	P.067151.13
DATUM	ANSVARIG	
2016-07-08	FREDRIC SCHERMAN	


BORÄTT		SÖDERTERRASSEN		JOHANNESHÖV	
PLAN 12 VÅN 8 TR		A1 1:50		1:100	
KOD TYP POSITION		NUMMER		BET	
		A-40-1-0180		D	



Förklaringar

PE04-S (KL)	Dörrkortkod Cylinderstämpling
Detaljerad placering av nedanstående komponenter anges i E-handling	
KL	Kortläsare
KLÖK	Kortläsare och öppnarknapp
PTÖK	Porttelefon och öppnarknapp
BTÖK	Bokningstavla med inbyggd kortläsare och öppnarknapp
DA	Dörrautomatik
AK	Armbågskontakt
NB	Nyckelbrytare
Symboler för information	
	Nödutrymning
	Nödutrymning, nattlås kopplas till väsentlig funktion (t.ex. belysning)

Underlag för projektering
Arkitekt och EI-konsult

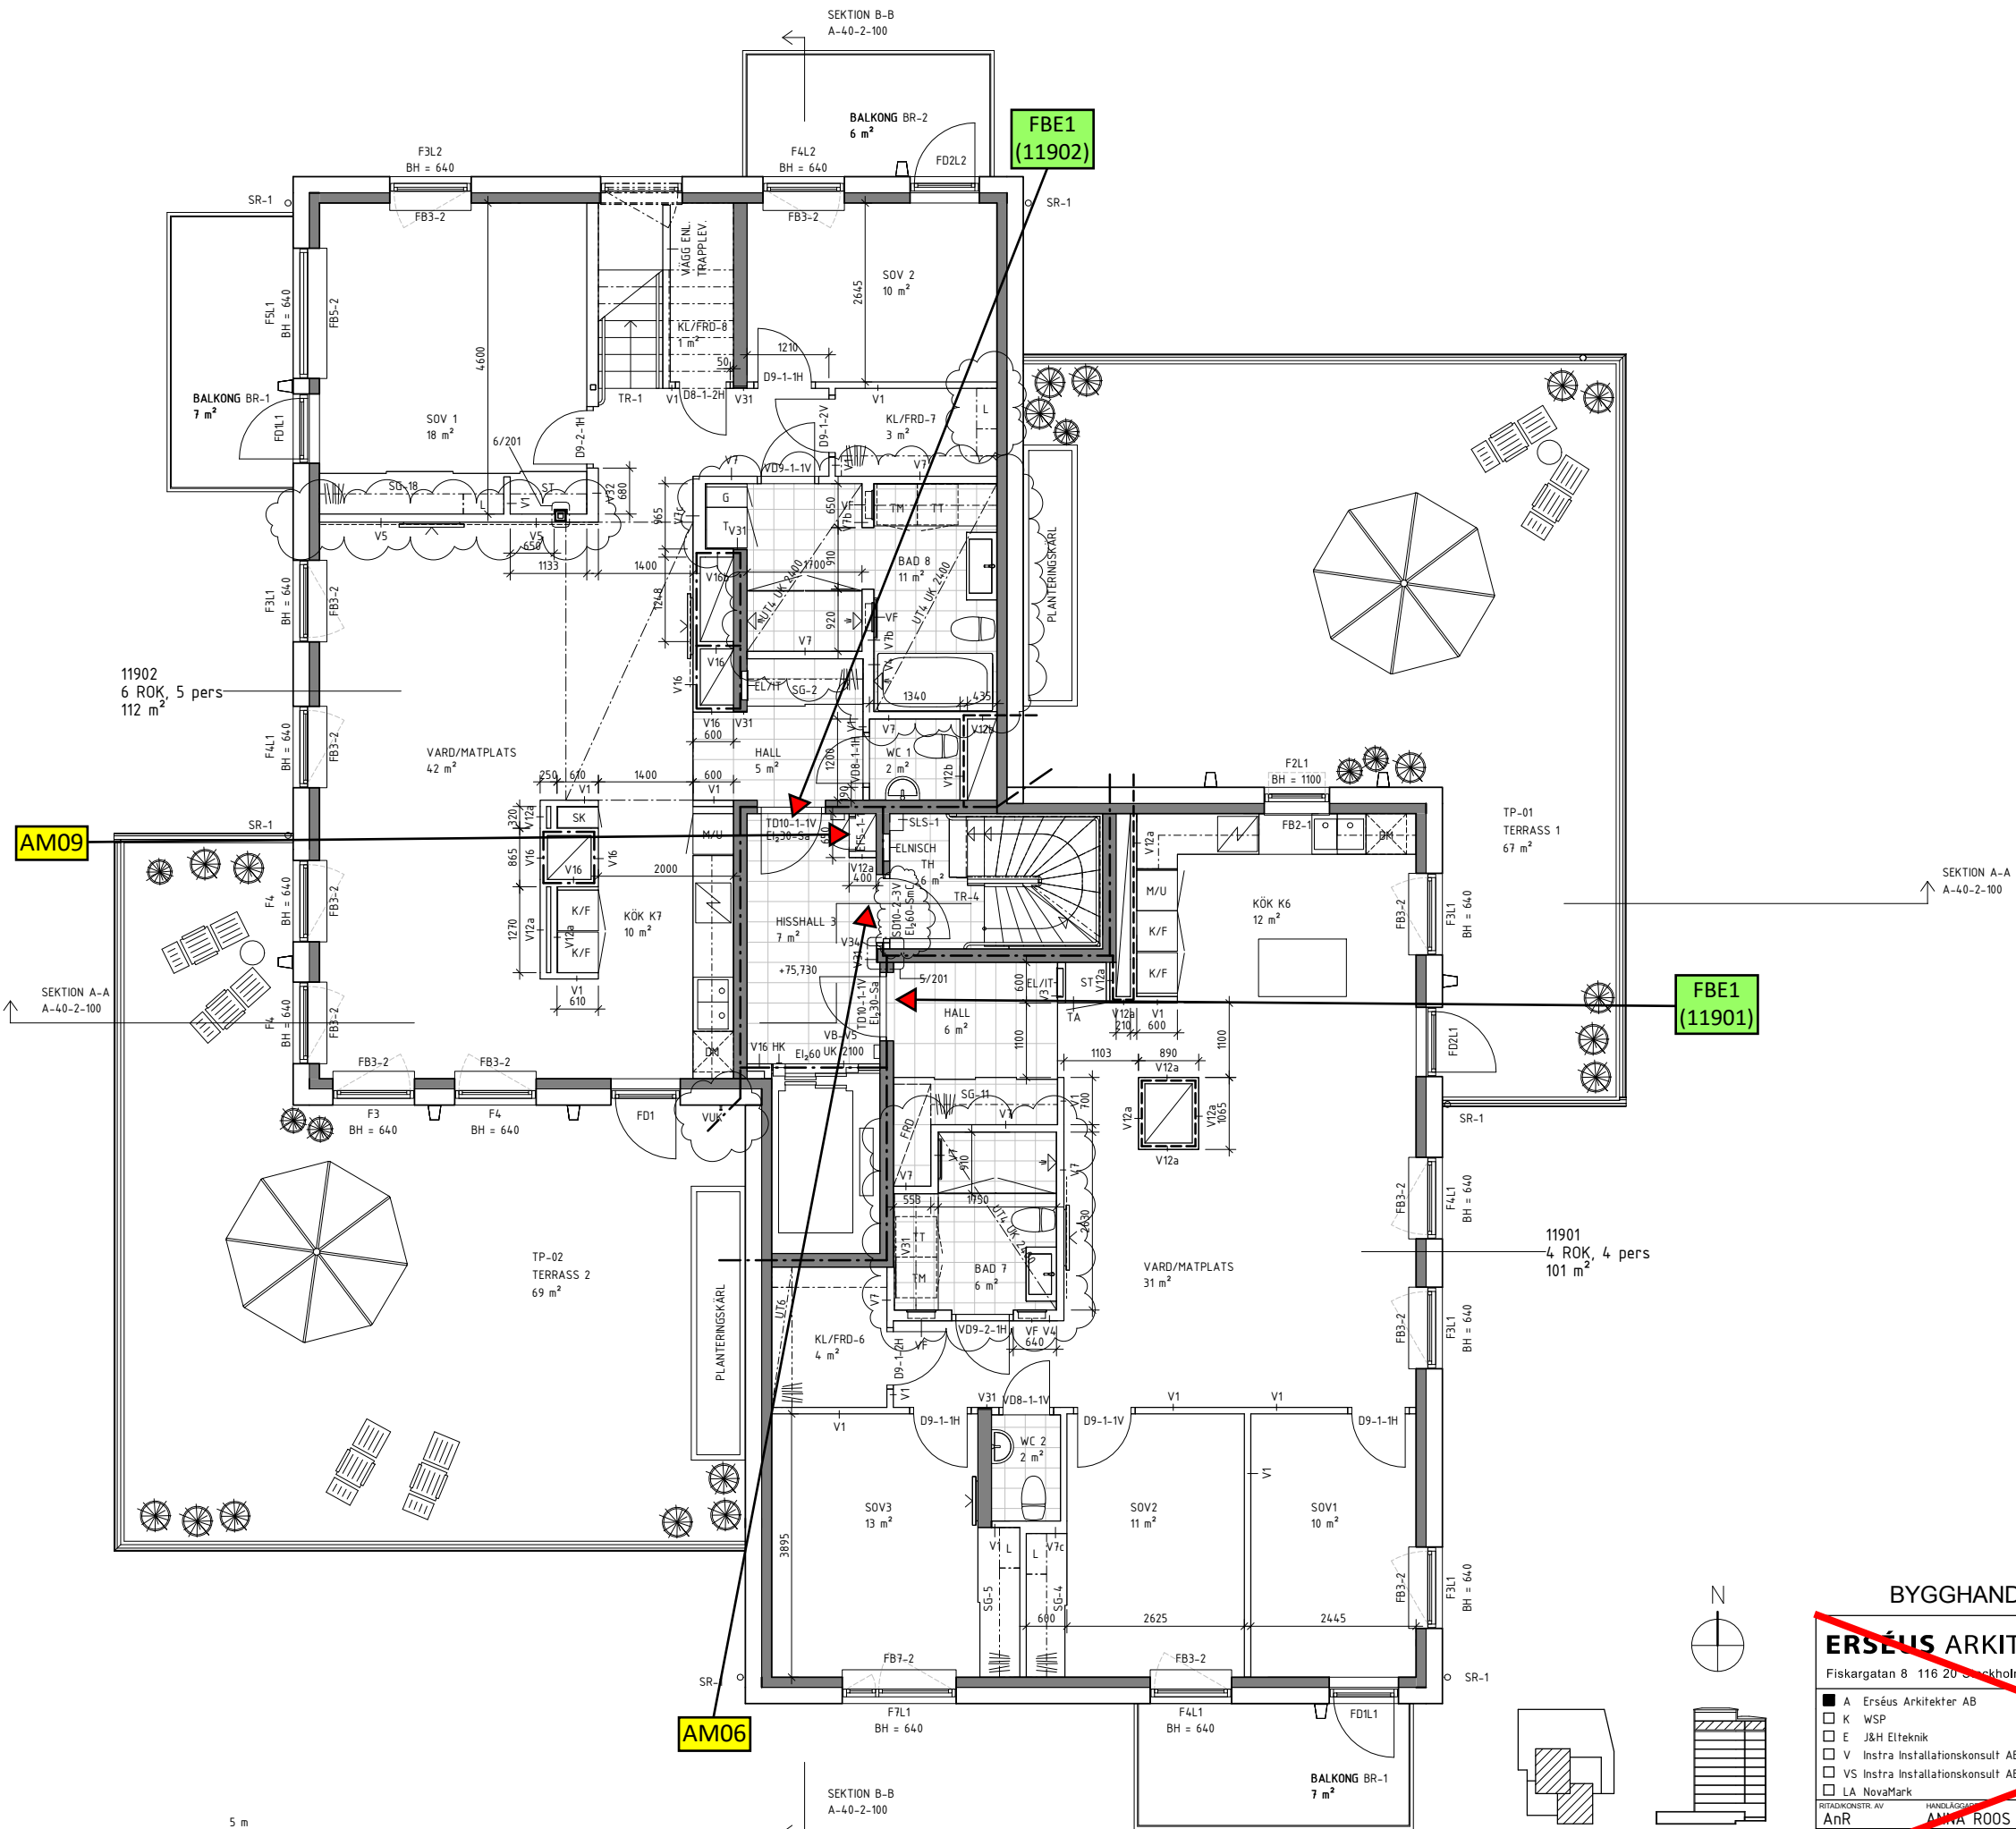

BYGGHANDLING

ERSÉUS ARKITEKTER AB

Fiskargatan 8 116 20 Stockholm tel 08-55 69 39 00

☒ A	Erséus Arkitekter AB	08-556 939 00
☐ K	WSP	010-722 10 00
☐ E	J&H Elteknik	018-59 02 04
☐ V	Instra Installationskonsult AB	08-615 68 10
☐ VS	Instra Installationskonsult AB	08-615 68 10
☐ LA	NovaMark	08-556 00 900

RITADKONSTR. AV AnR	HANDLAGARE ANNA ROOS	UPPRAGNR. P.067151.13
DATUM 2016-07-08	ANSVARIG FREDRIC SCHERMAN	

D	A-PM 04	2017-09-22	AnR
C	A-PM 03	2017-08-23	AnR
B	A-PM 01	2017-02-17	AnR
A	A-PM 00	2016-12-16	AnR
BET	ÄNDRINGEN AVSER	DATUM	SIGN

Borätt

Box 6048, 171 06 Solna, Söderterrassen 50A, SÖDERBYBERG

SÖDERTERRASSEN JOHANNESHÖV

PLAN 10 TERRASSVÅNING, 9 TR

KOD TYP POSITION	NUMMER	BET
A-40-1-0190		D

Objekt: Söderterrassen
P-nummer: P.067151

Handläggare: Leo Ström
Telefon: 08-588 155 36
E-post: leo.strom@certego.se

GUL = ALLMÄNNA UTRYMMEN

ORANGE = FASTIGHETSUTRYMMEN

GRÖN = LÄGENHETER

LILA = LOKALER

BLÅ = INFORMATION / FRÅGOR

Skapad: 2018-02-01
Reviderad:

Förklaringar

PE04-S (KL)	Dörrkortkod Cylinderstämpling
Detaljerad placering av nedanstående komponenter anges i E-handling	
KL	Kortlåsare
KLÖK	Kortlåsare och öppnarknapp
PTÖK	Porttelefon och öppnarknapp
BTÖK	Bokningstavla med inbyggd kortlåsare och öppnarknapp
DA	Dörrautomatik
AK	Armbågskontakt
NB	Nyckelbrytare
Symboler för information	
	Nödutrymning
	Nödutrymning, nattlås kopplas till väsentlig funktion (t.ex. belysning)

Underlag för projektering
Arkitekt och EI-konsult

C	A-PM 04	2017-09-22	AnR
B	A-PM 01	2017-02-17	AnR
A	A-PM 00	2016-12-16	AnR
BET	ÄNDRINGEN AVSER	DATUM	SIGN
BYGGHANDLING ERSÉUS ARKITEKTER AB Fiskargatan 8 116 20 Stockholm tel 08-55 69 39 00 A ERSÉUS Arkitekter AB 08-556 939 00 K WSP 010-722 50 00 E J&H Elteknik 018-59 02 04 V Instra Installationskonsult AB 08-615 68 10 VS Instra Installationskonsult AB 08-615 68 10 LA NovaMark 08-556 00 900 RITADKONSTR. AV ANR HANDLÄGGARE ANNA ROOS UPPDRAG NR P.067151.1.3 DATUM 2016-07-08 ANSVARIG FREDRIC SCHERMAN			
Box 6048, 171 06 Solna, Söderterrassen 50A, SÖNDERBYBERG SÖDERTERRASSEN JOHANNESHÖV PLAN 20, ETAGEVÅNING, 10 TR			
KOD TYP POSITION A-40-1-0200		SKALA A1 1:50 A3 1:100	BET C

