


# 6



# RUM & KÖK, 169 M<sup>2</sup>

## ÖVRE PLAN, 57 m<sup>2</sup>

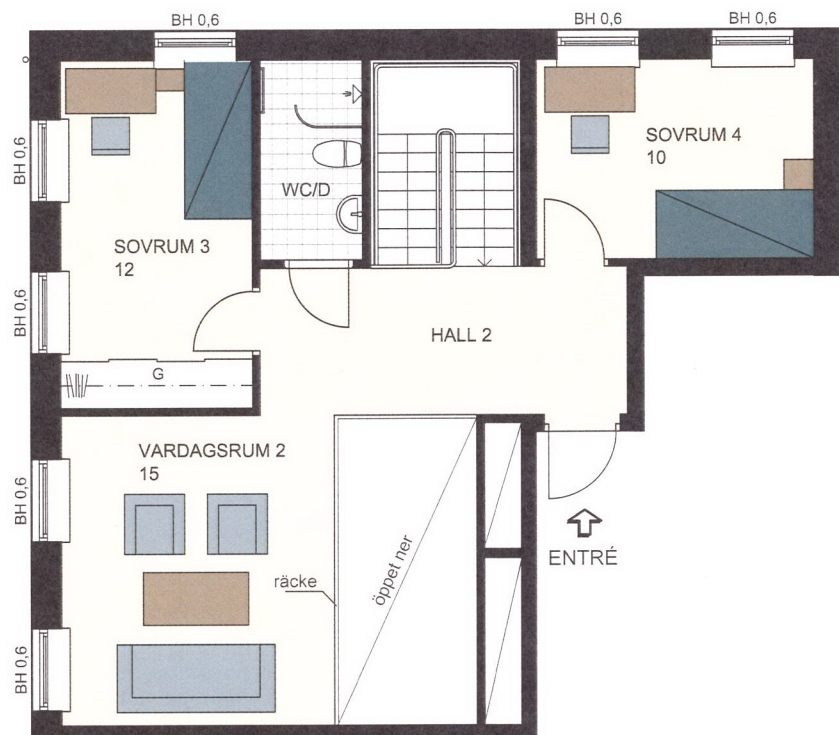

0 1 2 3 4 5 m

För symbolförklaring, se sista uppslaget.

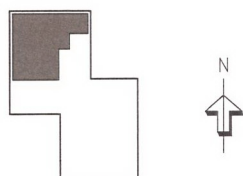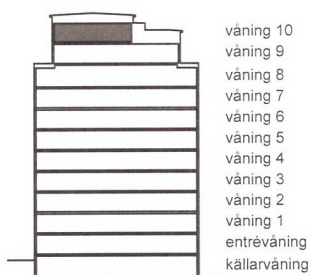


**LGH NR:**  
11902  
ÖVRE PLAN

# 6

## RUM & KÖK, 169 M<sup>2</sup>



### NEDRE PLAN, 112 m<sup>2</sup>

- UNIK ETAGELÄGENHET I TVÅ PLAN
- STOR TERRASS OCH TVÅ BALKONGER MED HÖGT LÄGE OCH UNDERBAR UTSIKT
- 5 M TAKHÖJD OCH ÖPPET UPP TILL ÖVRE PLANET FRÅN VARDAGSRUM

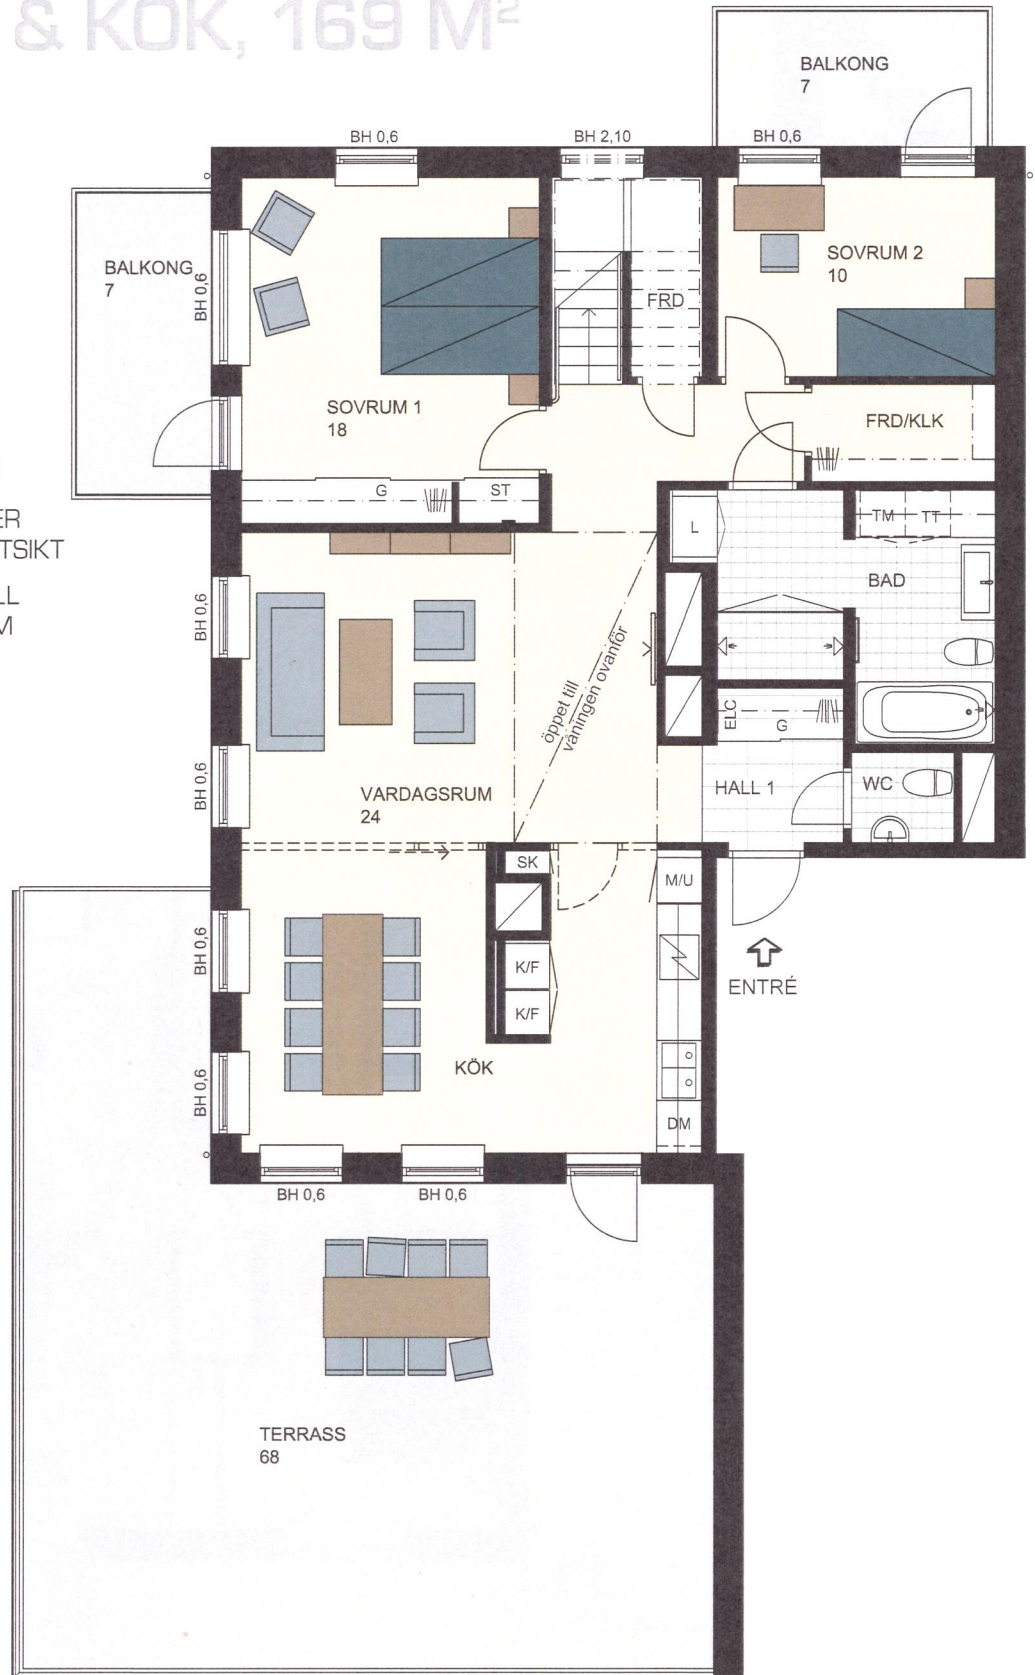

0 1 2 3 4 5 m

För symbolförklaring, se sista uppslaget.

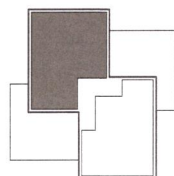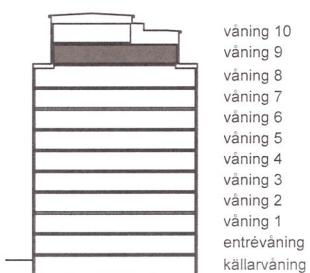

**LGH NR:**


11902

NEDRE PLAN

# 4

## RUM & KÖK, 101 M<sup>2</sup>

- STOR TERRASS OCH BALKONG MED HÖGT LÄGE OCH UNDERBAR UTSIKT
- STORA SOCIALA YTOR FÖR SAMVARO OCH FAMILJELIV
- MYCKET BRA FÖRVARING I BÅDE KLÄDKAMMARE OCH SKJUTDÖRRSGARDEROBER

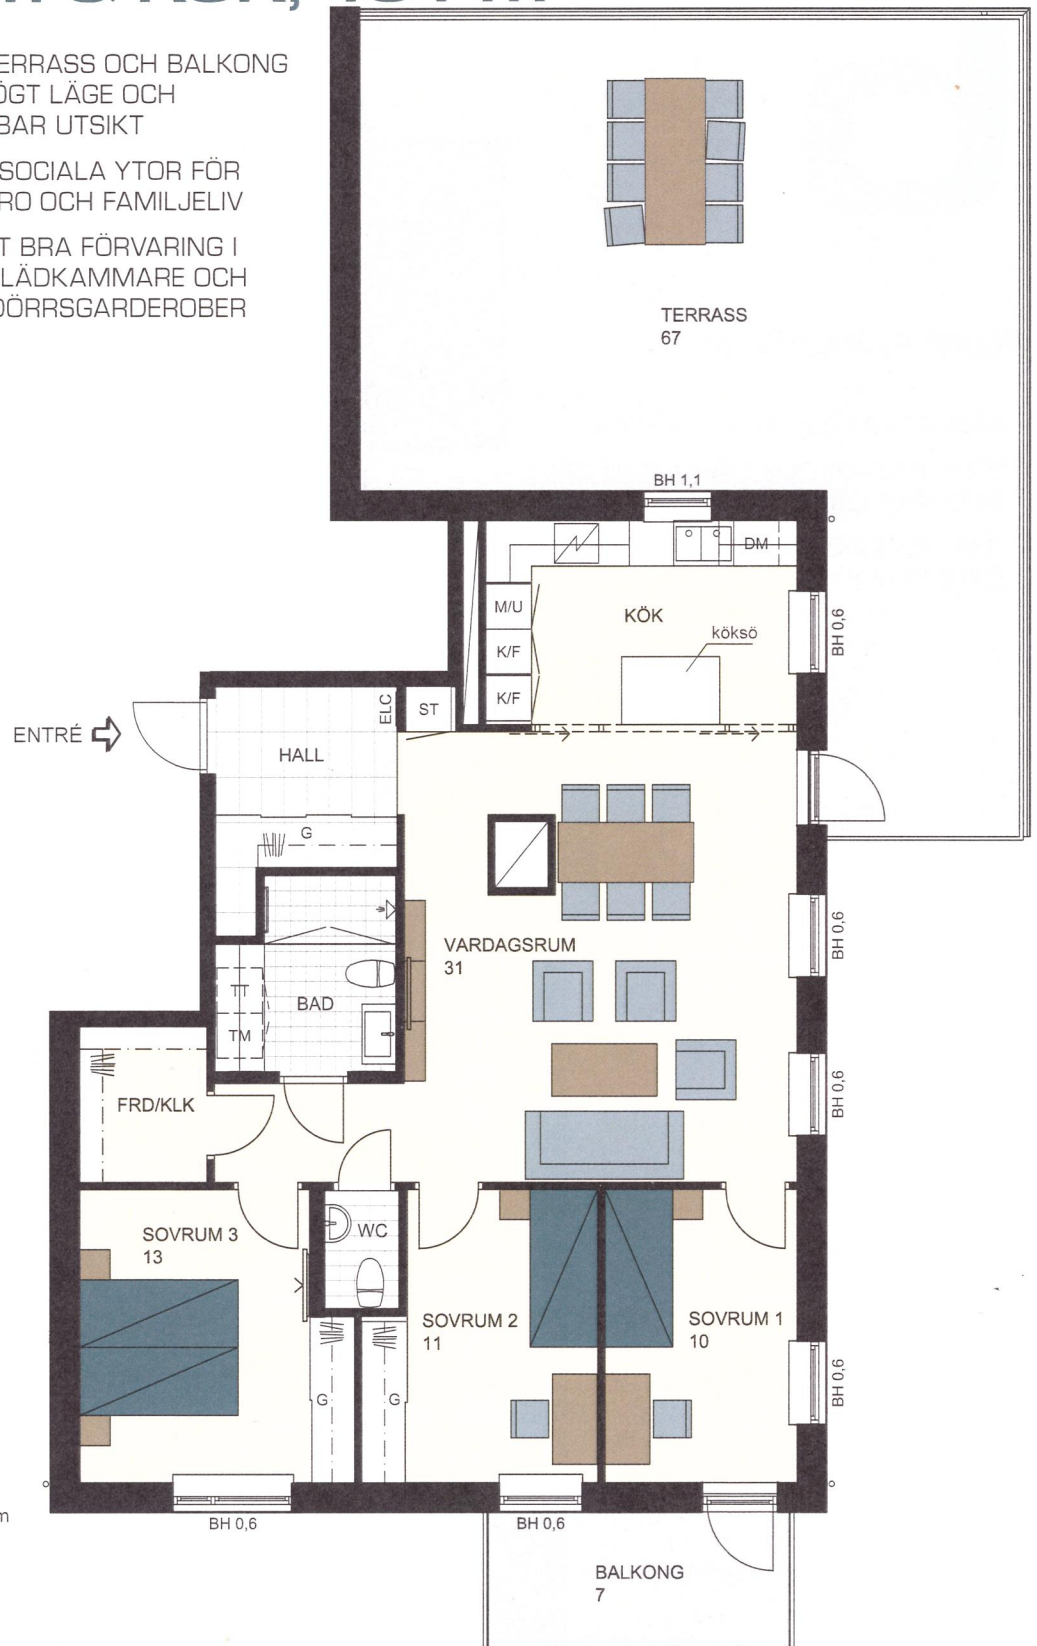

0 1 2 3 4 5 m

För symbolförklaring, se sista uppslaget.

LGH NR:

11901

