

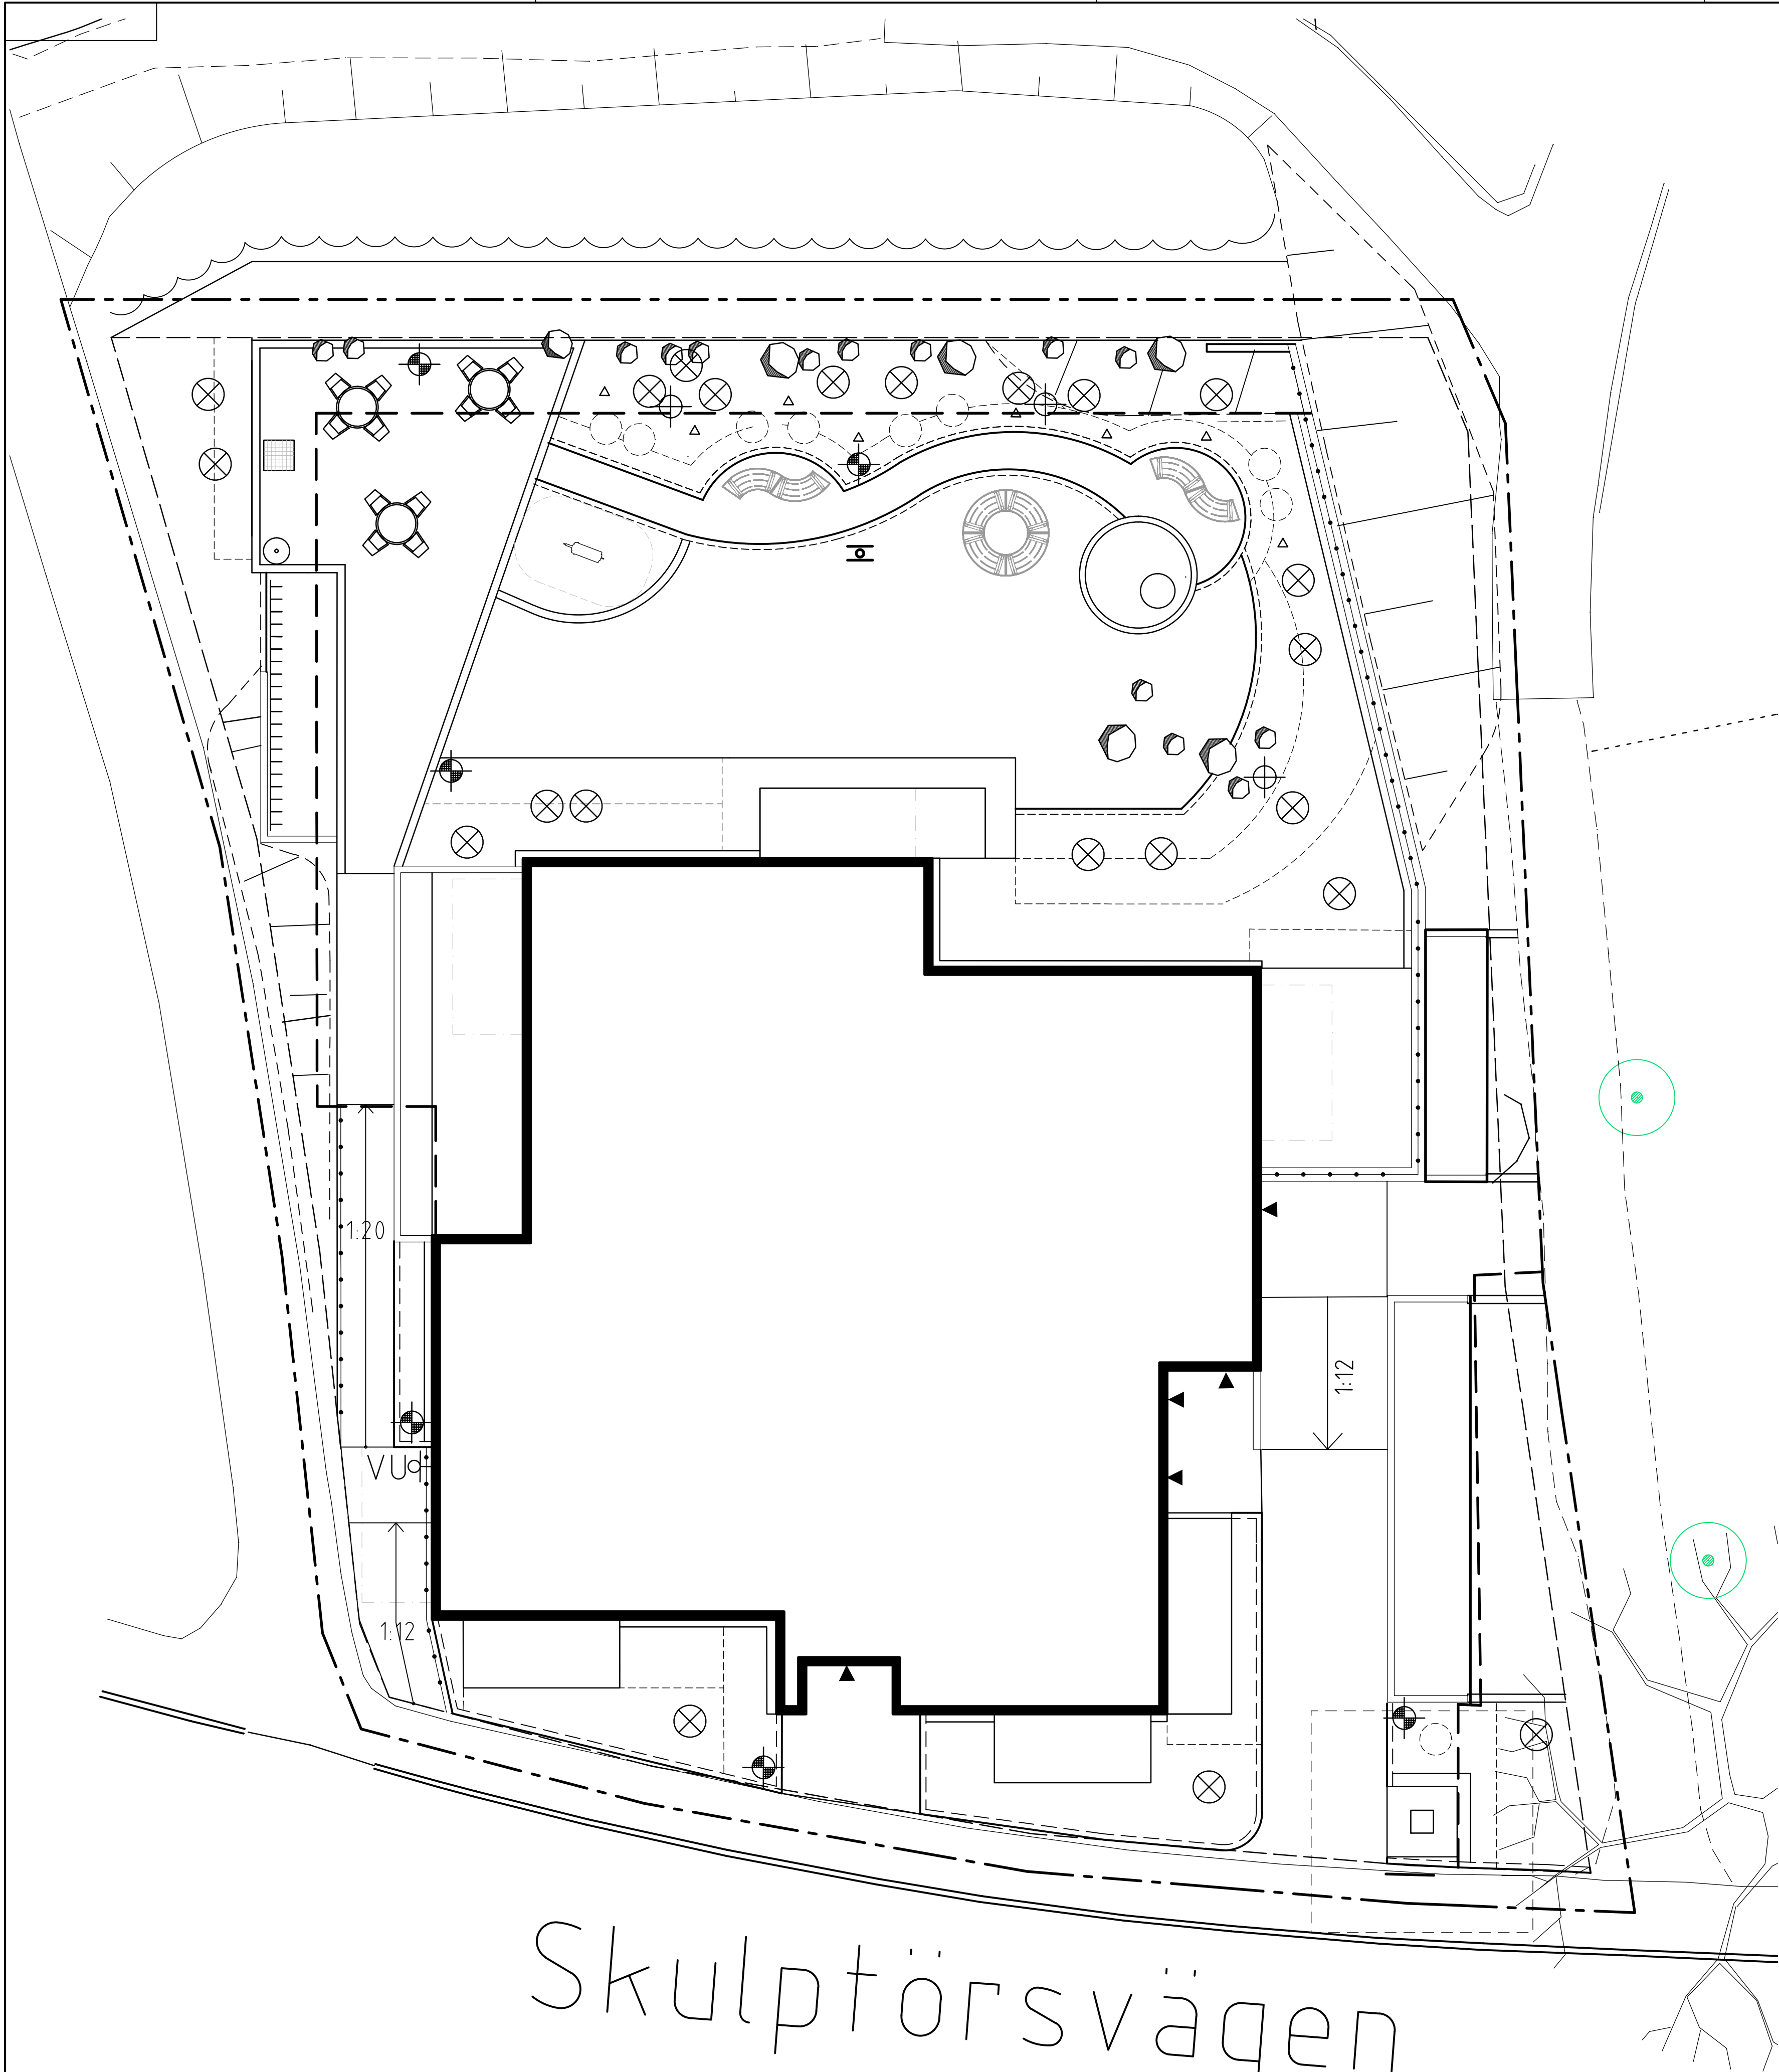


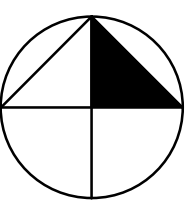

Skulptörsvägen

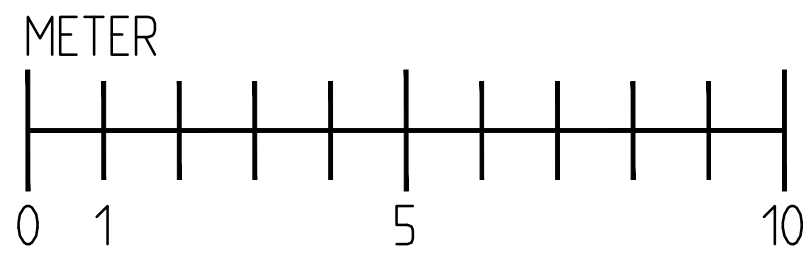

REV	ANT	ÄNDRINGEN ÄR	SON	DATUM
Borätt Box 6048, 171 06 SOLNA Landsvägen 50 A, SUNDBYBERG				
☐ A Erséus Arkitekter AB 08-556 939 00 ☐ K WSP 010-722 50 00 ☐ V Instra AB 08-615 68 10 ☐ VS Instra AB 08-615 68 10 ☐ E J&H Elteknik 018-59 02 04 ☒ LA/M Nova Mark AB 08-556 00 900				
RITAD KUNSTRERAD J.LARSSON		HANDLÄGGARE J.LARSSON		ARBETSNUMMER 26015105
DATUM 2017.10.27		ANSVÄRIG G.BYSTRÖM		KOD TYP POS .
SITUATIONSPLAN			SKALA A1 1:100	
			REVISION A3 1:200	
			RITNINGEN L-10.1-001	